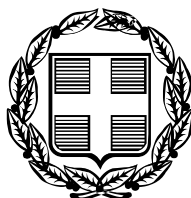


ΕΦΗΜΕΡΙΣ ΤΗΣ ΚΥΒΕΡΝΗΣΕΩΣ

ΤΗΣ ΕΛΛΗΝΙΚΗΣ ΔΗΜΟΚΡΑΤΙΑΣ

ΤΕΥΧΟΣ ΔΕΥΤΕΡΟ **Αρ. Φύλλου 639**

23 Μαΐου 2006

ΠΕΡΙΕΧΟΜΕΝΑ

ΑΠΟΦΑΣΕΙΣ

Κατάργηση μεταλλειοκτησίας υπ’ αριθ. 37 του Ν. Αχαΐας, μεταλλεύματος μαγγανίου. ... 1

Τροποποίηση των ορίων της Ζώνης Α1 προστασίας στην περιοχή «Μάρκελλος» Καλυβίων Θορικού, Νομού Αττικής, όπως αυτή θεσμοθετήθηκε με την υπ’ αριθμ. ΥΠΠΟ/ΑΡΧ/Α1/Φ02/61126/3407/14.12.1995 υπουργική απόφαση (ΦΕΚ 1070/Β/29.12.1995) και τροποποιήθηκε με την υπ’ αριθμ. ΥΠΠΟ/ΑΡΧ/Α1/Φ02/2563/1539/23.6.1998 υπουργική απόφαση (ΦΕΚ 699/Β/9.7.1998). ... 2

Απόκτηση Ελληνικής Ιθαγένειας του ομογενή LADNYY OLEKSIY (ΛΑΝΤΝΙ ΟΛΕΞΙ) του ΛΕΟΝΙΝΤ και της ΑΝΝΑΣ. ... 3

Τροποποίηση της συστατικής πράξης του Νομικού Προσώπου με την επωνυμία «Πολιτιστικός Οργανισμός Δήμου Πλατυκάμπου». ... 4

Τροποποίηση της συστατικής πράξης του Νομικού Προσώπου με την επωνυμία «Αθλητικός Οργανισμός δήμου Πλατυκάμπου». ... 5

Τροποποίηση της συστατικής πράξης του Νομικού Προσώπου με την επωνυμία «Οργανισμός Κοινωνικής Αλληλεγγύης Δήμου Πλατυκάμπου». ... 6

Χορήγηση άδειας ασκήσεως επαγγέλματος Κοινωνικού Λειτουργού στην Αλμπάνη Ελένη του Νικολάου, κατοίκου Πατρών. ... 7

Χορήγηση άδειας ασκήσεως επαγγέλματος Κοινωνικού Λειτουργού στην ΠΑΡΓΑΝΑ Μαρία του Θεοδώρου. ... 8

Καθιέρωση υπερωριακής απασχόλησης υπαλλήλων της Δ/νσης Εμπορίου - Τουρισμού & Απασχόλησης της Ν.Α. Λάρισας, από 1.5.2006 - 31.12.2006. 9

Χορήγηση άδειας ασκήσεως επαγγέλματος Κοινωνικού Λειτουργού στον Παπαδόπουλο Αργύριο του Κωνσταντίνου. ... 10

Μεταφορά κενών οργανικών θέσεων ΔΕΠ στα Τμήματα του Ιονίου Πανεπιστημίου. ... 11

ΑΠΟΦΑΣΕΙΣ

Αριθμ. Δ8/Δ/Φ 11.9/37/7606/1756/612 (1)

Κατάργηση μεταλλειοκτησίας υπ’ αριθ. 37 του Ν. Αχαΐας, μεταλλεύματος μαγγανίου.

Ο ΥΦΥΠΟΥΡΓΟΣ ΑΝΑΠΤΥΞΗΣ

Έχοντας υπόψη:

1. Τις διατάξεις:

α. Των άρθρων 125, 126 και 127 του ν.δ/τος 210/1973 «Περί Μεταλλευτικού Κώδικος» (ΦΕΚ Α/277).

β. Του ν.δ/τος 180/1974 «Περί ρυθμίσεως θεμάτων ανακυπτόντων κατά την εφαρμογήν του Μεταλλευτικού Κώδικος, λόγω καταργήσεως των Περιφερειακών Διοικήσεων» (ΦΕΚ Α/347).

γ. Του π.δ/τος 381/1989 «Οργανισμός του Υπουργείου Βιομηχανίας, Ενεργείας και Τεχνολογίας» (ΦΕΚ Α/168) όπως τροποποιήθηκε μεταγενέστερα.

δ. Του π.δ/τος 27/1996 «Συγχώνευση των Υπουργείων Τουρισμού, Βιομηχανίας, Ενεργείας και Τεχνολογίας και Εμπορίου στο υπουργείο Ανάπτυξης» όπως τροποποιήθηκε με το π.δ. 122/2004 (ΦΕΚ Α/85).

2. Τον «Κώδικα Νομοθεσίας για την Κυβέρνηση και τα Κυβερνητικά Όργανα» άρθρο 54 παρ. 4, όπως αυτός κωδικοποιήθηκε με το άρθρο πρώτο του π.δ. 63/2005 «Κωδικοποίηση της Νομοθεσίας για την Κυβέρνηση και τα Κυβερνητικά Όργανα» (ΦΕΚ Α/98).

3. Την υπ’ αριθμ. Δ15/Α/Φ.19/οικ. 10063/8.6.2004 απόφαση του υφυπουργού Ανάπτυξης «Μεταβίβαση του δικαιώματος υπογραφής «Με εντολή Υφυπουργού» στον Γεν. Δ/ντή Ενέργειας και στον Γεν. Δ/ντή Φυσικού Πλούτου» (ΦΕΚ Β/04).

4. Την υπ’ αριθμ. ΔΙΜ/Φ 10.7/37/5849/15.6.1989 απόφαση του Αναπληρωτή Υπουργού Βιομηχανίας Ενέργειας και Τεχνολογίας «Περί εκπτώσεως από τα δικαιώματα μεταλλειοκτησίας υπ’ αριθμ. 37 Ν. Αχαΐας του μεταλλειοκτήτη «Αλέξανδρου Π. Γιαννόπουλου» και καθενός που έλκει δικαιώματα από αυτόν».

5. Το γεγονός, ότι η ανωτέρω εκπτωτική απόφαση υπ’ αριθμ. ΔΙΜ/Φ 10.7/37/5849/15.6.1989 έχει καταστεί αμετάκλητη και ότι δεν ζητήθηκε μέσα στην νόμιμη προθεσμία από ενυπόθηκους δανειστές ή από άτομα που έχουν

εμπράγματο δικαίωμα επί του ανωτέρω μεταλλείου η δικαστική απαλλοτρίωση, αποφασίζουμε:

1. Καταργούμε, όπως αναφέρεται στο σκεπτικό την μεταλλειοκτησία με αριθμό παραχώρησης μεταλλείου 37 του Ν. Αχαΐας που συστάθηκε με το από 21 Ιουλίου 1978 (ΦΕΚ 119/Α/1.8.1978) προεδρικό διάταγμα.

2. Από την δημοσίευση της απόφασης αυτής στην Εφημερίδα της Κυβέρνησης, ο χώρος της ως άνω μεταλλειοκτησίας καθίσταται ελεύθερος για νέα παραχώρηση κατά την διαδικασία των διατάξεων του άρθρου 15 και μετά του ν.δ/τος 210/1973 «Περί Μεταλλευτικού Κώδικος».

3. Η απόφαση αυτή να δημοσιευθεί στην Εφημερίδα της Κυβερνήσεως σύμφωνα με το άρθρο 126 του ν.δ/τος 210/1973 «Περί Μεταλλευτικού Κώδικος» (ΦΕΚ Α/277) και να κοινοποιηθεί όπου απαιτείται.

Αθήνα, 3 Μαΐου 2006

Με εντολή Υφυπουργού
Ο Γενικός Διευθυντής
ΝΙΚ. ΧΕΛΜΗΣ

Αριθμ. ΥΠΠΟ/ΓΔΑΠΚ/ΑΡΧ/Α1/Φ02/36692/1573 (2)

Τροποποίηση των ορίων της Ζώνης Α1 προστασίας στην περιοχή «Μάρκελλος» Καλυβίων Θορικού, Νομού Αττικής, όπως αυτή θεσμοθετήθηκε με την υπ' αριθμ. ΥΠΠΟ/ΑΡΧ/Α1/Φ02/61126/3407/14.12.1995 υπουργική απόφαση (ΦΕΚ 1070/Β/29.12.1995) και τροποποιήθηκε με την υπ' αριθμ. ΥΠΠΟ/ΑΡΧ/Α1/Φ02/2563/1539/23.6.1998 υπουργική απόφαση (ΦΕΚ 699/Β/9.7.1998).

Ο ΥΠΟΥΡΓΟΣ ΠΟΛΙΤΙΣΜΟΥ

Έχοντας υπόψη:

1. Τις διατάξεις του άρθρου 90 του «Κώδικα Νομοθεσίας για την Κυβέρνηση και τα κυβερνητικά όργανα» που κυρώθηκε με το άρθρο πρώτο του π.δ. 63/2005 (ΦΕΚ Α΄ 98).».

2. Την υπ' αριθμ. ΥΠΠΟ/ΓΝΟΣ/49610/28.11.1990 κοινή υπουργική απόφαση (ΦΕΚ 743/Β/29.11.1990) «Εξαίρεση από τον περιορισμό των τριών υπογραφών».

3. Την υπ' αριθμ. ΥΠΠΟ/ΓΝΟΣ/11536/10.3.1992 (ΦΕΚ 210/Β/24.3.1992) «Παράλληλη άσκηση αρμοδιοτήτων από τον Υπουργό Πολιτισμού και τους Προϊσταμένους Υπηρεσιών του ιδίου Υπουργείου».

4. Τις διατάξεις του ν. 3028/2002 (ΦΕΚ 153/Α/28.6.2002) «Για την Προστασία των Αρχαιοτήτων και εν γένει της Πολιτιστικής Κληρονομιάς».

5. Την υπ' αριθμ. ΥΠΠΟ/ΑΡΧ/Α1/Φ02/61126/3407/14.12.1995 υπουργική απόφαση (ΦΕΚ 1070/Β/29.12.1995), με την οποία θεσμοθετήθηκαν Ζώνες Α απολύτου προστασίας, αδόμητες, σε περιοχές της χερσονήσου Λαυρεωτικής, μεταξύ των οποίων και η Α1.

6. Την υπ' αριθμ. ΥΠΠΟ/ΑΡΧ/Α1/Φ02/2563/1539/23.6.1998 υπουργική απόφαση (ΦΕΚ 699/Β/9.7.1998), με την οποία τροποποιήθηκαν τα όρια της Ζώνης Α1, απολύτου προστασίας, αδόμητης, στις περιοχές «Θέρμη» και «Μάρκελλος» Καλυβίων Θορικού και δημιουργήθηκαν εντός αυτής τρεις επί μέρους ζώνες - υποδιαιρέσεις (ΑΙ, ΑΙΙ, ΑΙΙΙ).

7. Την κατά πλειοψηφία γνωμοδότηση του Κεντρικού Αρχαιολογικού Συμβουλίου, όπως διατυπώθηκε στην υπ' αριθμ. 4/6.2.2006 Συνεδρία του, αποφασίζουμε:

Τροποποιούμε την υπ' αριθμ. ΥΠΠΟ/ΑΡΧ/Α1/Φ02/2563/1539/23.6.1998 υπουργική απόφαση (ΦΕΚ 699/Β/9.7.1998) ως προς τα όρια της θεσμοθετημένης Ζώνης ΑΙΙΙ προστασίας στην περιοχή «Μάρκελλος» Καλυβίων Θορικού, Νομού Αττικής, σύμφωνα με το άρθρο 13, παρ. 3 του ν. 3028/2002, και καθορίζουμε:

α) ως Ζώνη Α, την περιοχή που στο συνημμένο απόσπασμα φύλλου χάρτου Γ.Υ.Σ., κλίμακας 1: 5.000, οριοθετείται από τα σημεία 15, 16, 17, 18, 19, 20, 21, 22, 23, 24, 25, 25Α, 25Β, 15, τα οποία αντιστοιχούν στον σχετικό πίνακα συντεταγμένων 1, δεδομένου ότι μετά τη διενέργεια δοκιμαστικών τομών στην περιοχή αυτή δεν εντοπίστηκαν αρχαιότητες. Η περιοχή αυτή ήταν και θα παραμείνει ενταγμένη σε περιοχή με στοιχείο Β1 του προεδρικού διατάγματος περί «Καθορισμού χρήσεων γης και όρων και περιορισμών δόμησης στην εκτός σχεδίου και εκτός ορίων οικισμών προ του έτους 1923 περιοχή της χερσονήσου Λαυρεωτικής (Ν. Αττικής)» (ΦΕΚ 125/Δ/27.2.1998).

β) η περιοχή που αποχαρακτηρίζεται από την πρότερη αδόμητη ζώνη ΑΙΙΙ και η οποία οριοθετείται από τα σημεία 25Α, 26, 27, 42, 43, 44, 45, 25Β, 25Α, τα οποία αντιστοιχούν στον σχετικό πίνακα συντεταγμένων 2, μετατρέπεται σε περιοχή με στοιχείο Β2, στην οποία θα ισχύουν οι προβλεπόμενες από το ως άνω προεδρικό διάταγμα διατάξεις.

Κατόπιν της ανωτέρω τροποποίησης, η οποία πραγματοποιήθηκε έχοντας υπ' όψιν τα νέα αρχαιολογικά δεδομένα, το ΥΠ.ΠΟ. θέτει ως όρο ότι για την περιοχή με στοιχείο Β2, θα κατατίθεται πλήρης οικοδομικός φάκελος στις αρμόδιες για την περιοχή Εφορείες Αρχαιοτήτων (Β΄ Εφορεία Προϊστορικών και Κλασικών Αρχαιοτήτων και 1η Εφορεία Βυζαντινών Αρχαιοτήτων), προκειμένου να προηγείται προληπτικός αρχαιολογικός έλεγχος θεμελίων.


Από τις διατάξεις της παρούσας απόφασης δεν προκύπτει δαπάνη σε βάρος του κρατικού προϋπολογισμού.

Συνημμένα: 1 απόσπασμα χάρτη ΓΥΣ 1: 5.000 και πίνακες φυγών συντεταγμένων.

Η απόφαση αυτή να δημοσιευθεί στην Εφημερίδα της Κυβερνήσεως.

Ο ΥΠΟΥΡΓΟΣ

ΓΙΩΡΓΟΣ ΒΟΥΛΓΑΡΑΚΗΣ

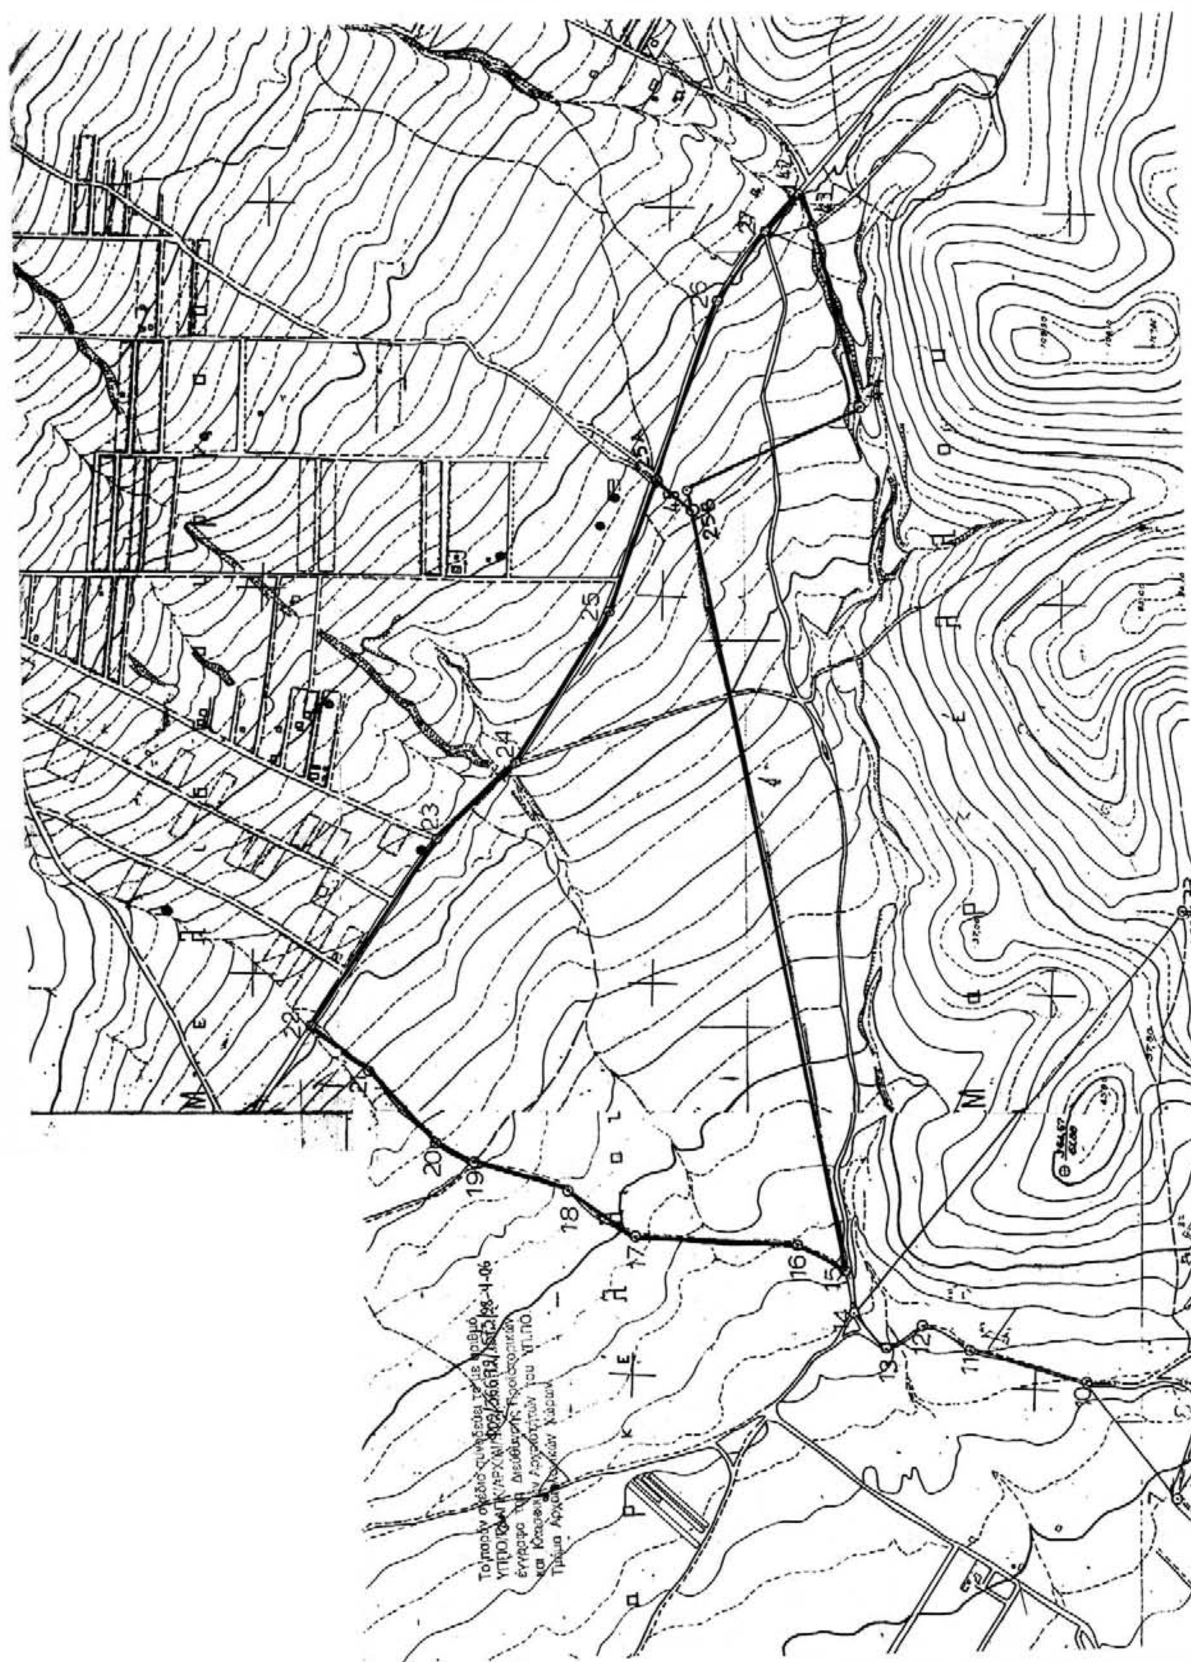

ΕΘΝΙΚΟ ΤΥΠΟΓΡΑΦΕΙΟ
Για τεχνικούς λόγους στο σχεδιάγραμμα έγινε σμίκρυνση κατά ποσοστό 52 %

ΝΕΑ ΖΩΝΗ Α (ΣΕ ΠΕΡΙΟΧΗ ΜΕ ΣΤΟΙΧΕΙΟ Β1)
«ΜΑΡΚΕΛΛΟΣ» ΚΑΛΥΒΙΩΝ ΘΟΡΙΚΟΥ

ΣΗΜΕΙΟ	ΔΙΑΓΡΑΜΜΑ	Φ.Χ.	ΣΥΝ/ΝΗ X	ΣΥΝ/ΝΗ Ψ	ΑΠΟΣΤΑΣΗ ΜΕΤΑΞΥ ΣΗΜΕΙΩΝ		ΠΑΡΑΤΗΡΗΣΕΙΣ
α/α	1:5000	1:50.000	[m]	[m]	ΣΗΜΕΙΑ	ΑΠΟΣΤΑΣΗ [m]	
15	6476,2	ΑΘΗΝΑΙ-ΚΟΡΩΠΙΟΝ	-4807,0	3367,6	15 - 16	68,45	
16	6476,2	ΑΘΗΝΑΙ-ΚΟΡΩΠΙΟΝ	-4774,6	3427,9	16 - 17	201,68	
17	6476,2	ΑΘΗΝΑΙ-ΚΟΡΩΠΙΟΝ	-4766,1	3629,4	17 - 18	101,29	
18	6476,2	ΑΘΗΝΑΙ-ΚΟΡΩΠΙΟΝ	-4709,2	3713,2	18 - 19	122,43	
19	6476,2	ΑΘΗΝΑΙ-ΚΟΡΩΠΙΟΝ	-4673,8	3830,4	19 - 20	51,97	
20	6476,2	ΑΘΗΝΑΙ-ΚΟΡΩΠΙΟΝ	-4650,4	3876,8	20 - 21	136,33	
21	6477,1	ΑΘΗΝΑΙ-ΚΟΡΩΠΙΟΝ	-4554,0	3973,2	21 - 22	92,70	
22	6477,1	ΑΘΗΝΑΙ-ΚΟΡΩΠΙΟΝ	-4497,0	4046,3	22 - 23	292,05	
23	6477,1	ΑΘΗΝΑΙ-ΚΟΡΩΠΙΟΝ	-4253,4	3885,2	23 - 24	139,38	
24	6477,1	ΑΘΗΝΑΙ-ΚΟΡΩΠΙΟΝ	-4153,8	3787,7	24 - 25	227,40	
25	6477,1	ΑΘΗΝΑΙ-ΚΟΡΩΠΙΟΝ	-3960,7	3667,6	25 - 25Α	174,15	
25Α	6477,1,	ΑΘΗΝΑΙ-ΚΟΡΩΠΙΟΝ	-3798,0	3605,5	25Α - 25Β	57,81	
25Β	6477,1	ΑΘΗΝΑΙ-ΚΟΡΩΠΙΟΝ	-3836,3	3562,2	25Β - 15	990,01	
15	6476,2	ΑΘΗΝΑΙ-ΚΟΡΩΠΙΟΝ	-4807,0	3367,6			

Το παρόν σχέδιο συνοδεύει το με αριθμ.
ΥΠΠΟ/ΓΔΑΠΚ/ΑΡΧ/Α1/Φ02/36692/1573/28-4-06
έγγραφο της Διεύθυνσης Προϊστορικών
και Κλασσικών Αρχαιοτήτων του ΥΠ.ΠΟ.
Τμήμα Αρχαιολογικών Χώρων.

Β' ΕΠΚΑ-ΝΕΑ ΖΩΝΗ Α' ΠΕΡΙΟΧΗ ΘΕΡΜΗ ΚΑΛΥΒΙΩΝ ΘΟΡΙΚΟΥ

ΠΕΡΙΟΧΗ ΜΕ ΣΤΟΙΧΕΙΟ Β2 «ΜΑΡΚΕΛΛΟΣ» ΚΑΛΥΒΙΩΝ ΘΟΡΙΚΟΥ

ΣΗΜΕΙΟ α/α	ΔΙΑΓΡΑΜΜΑ 1: 5000	Φ.Χ. 1: 50000	ΣΥΝ/ΝΗ X (m)	ΣΥΝ/ΝΗ Ψ (m)
25Α	6477.1	ΑΘΗΝΑΙ - ΚΟΡΩΠΙΟΝ	-3798,0	3605,5
26	6477.1	ΑΘΗΝΑΙ - ΚΟΡΩΠΙΟΝ	-3563,0	3526,5
27	6477.1	ΑΘΗΝΑΙ - ΚΟΡΩΠΙΟΝ	-3473,5	3465,5
42	6477.1	ΑΘΗΝΑΙ - ΚΟΡΩΠΙΟΝ	-3426,4	3426,7
43	6477.1	ΑΘΗΝΑΙ - ΚΟΡΩΠΙΟΝ	-3467,8	3408,2
44	6477.1	ΑΘΗΝΑΙ - ΚΟΡΩΠΙΟΝ	-3702,2	3350,6
45	6477.1	ΑΘΗΝΑΙ - ΚΟΡΩΠΙΟΝ	-3806,2	3570,4
25Β	6477.1	ΑΘΗΝΑΙ - ΚΟΡΩΠΙΟΝ	-3836,3	3562,2
25Α	6477.1	ΑΘΗΝΑΙ - ΚΟΡΩΠΙΟΝ	-3798,0	3605,5

Το παρόν σχέδιο συνοδεύει το με αριθμό
ΥΠΠΟ/ΓΔΑΠΚ/ΑΡΧ/Α1/Φ02/36692/1573/28-4-06
έγγραφο της Διεύθυνσης Προϊστορικών
και Κλασσικών Αρχαιοτήτων του ΥΠ.ΠΟ.
Τμήμα Αρχαιολογικών Χώρων.

(3)

Απόκτηση Ελληνικής Ιθαγένειας του ομογενή LADNYY OLEKSIY (ΛΑΝΤΝΙ ΟΛΕΞΙ) του ΛΕΟΝΙΝΤ και της ΑΝΝΑΣ.

Ο ΓΕΝΙΚΟΣ ΓΡΑΜΜΑΤΕΑΣ ΠΕΡΙΦΕΡΕΙΑΣ ΔΥΤΙΚΗΣ ΜΑΚΕΔΟΝΙΑΣ

Με την υπ' αριθμ. 37127/3222/25.4.2006 (ταυταριθμ.) απόφαση του Γενικού Γραμματέα Περιφέρειας Δυτικής Μακεδονίας που εκδόθηκε σύμφωνα με τις διατάξεις του άρθρου 1 του ν. 2790/2000 (ΦΕΚ 24 τ.Α) (Αποκατάσταση των παλιννοστούντων ομογενών από την τέως Σοβ. Ένωση και άλλες διατάξεις) και του άρθρου 76 του ν. 2910/2001 (ΦΕΚ 91 τ.Α), γίνεται αποδεκτή η από 21.7.2005 αίτηση του LADNYY OLEKSIY (ΛΑΝΤΝΙ ΟΛΕΞΙ) του ΛΕΟΝΙΝΤ και της ΑΝΝΑΣ, ομογενούς από την Ουκρανία, περί αποκτήσεως της Ελληνικής ιθαγένειας.

Με εντολή Γενικού Γραμματέα Περιφέρειας
Ο Προϊστάμενος της Διεύθυνσης
ΧΑΡΑΛΑΜΠΟΣ ΧΑΤΖΗΣΑΒΒΑΣ

Αριθμ. οικ. 6857 (4)

Τροποποίηση της συστατικής πράξης του Νομικού Προσώπου με την επωνυμία «Πολιτιστικός Οργανισμός Δήμου Πλατυκάμπου».

Ο ΓΕΝΙΚΟΣ ΓΡΑΜΜΑΤΕΑΣ ΠΕΡΙΦΕΡΕΙΑΣ ΘΕΣΣΑΛΙΑΣ

Έχοντας υπόψη:

1) Τις διατάξεις του άρθρου 203 του π.δ. 410/1995.

2) Τις διατάξεις των άρθρων 2 και 6 του ν. 2503/1997.

3) Τις διατάξεις του άρθρου 1 του ν. 2469/1997.

4) Την υπ' αριθμ. 2682/2001 (ΦΕΚ 597/2001/τ.Β΄) απόφαση του Γενικού Γραμματέα Περιφέρειας Θεσσαλίας, περί παροχής εξουσιοδότησης υπογραφής στον Προϊστάμενο της Δ/νσης Αυτ/σης και Αποκ/σης «Με εντολή Γενικού Γραμματέα Περιφέρειας».

5) Την υπ' αριθμ. 10434/1999 απόφασή μας με την οποία συστήσαμε Νομικό πρόσωπο με την επωνυμία «Πολιτιστικός Οργανισμός δήμου Πλατυκάμπου».

6) Την υπ' αριθμ. 61/2006 απόφαση του Δημοτικού Συμβουλίου Πλατυκάμπου, περί τροποποίησης του σχετικού άρθρου της συστατικής πράξης του Νομικού προσώπου όσον αφορά την ετήσια επιχορήγηση, αποφασίζουμε:

Τροποποιούμε την υπ' αριθμ. 10434/99 απόφασή μας περί σύστασης Νομικού Προσώπου με την επωνυμία «Πολιτιστικός Οργανισμός δήμου Πλατυκάμπου» ως προς την παρ. 4α της συστατικής πράξης του «ΠΟΡΟΙ ΤΟΥ ΝΟΜΙΚΟΥ ΠΡΟΣΩΠΟΥ» και στο εξής η ετήσια επιχορήγηση από το Δήμο Πλατυκάμπου θα ανέρχεται στο ποσό των 100.000 ευρώ.

Με την παρούσα απόφαση προκαλείται δαπάνη σε βάρος του προϋπολογισμού του δήμου Πλατυκάμπου, για το οικονομικό έτος 2006 ύψους 100.000 ευρώ.

Η απόφαση αυτή να δημοσιευθεί στην Εφημερίδα της Κυβερνήσεως.

Λάρισα, 17 Απριλίου 2006

Με εντολή Γενικού Γραμματέα Περιφέρειας
Ο Προϊστάμενος Διεύθυνσης
Γ. ΣΑΚΚΑΣ

Αριθμ. οικ. 6856 (5)

Τροποποίηση της συστατικής πράξης του Νομικού Προσώπου με την επωνυμία «Αθλητικός Οργανισμός δήμου Πλατυκάμπου».

Ο ΓΕΝΙΚΟΣ ΓΡΑΜΜΑΤΕΑΣ ΠΕΡΙΦΕΡΕΙΑΣ ΘΕΣΣΑΛΙΑΣ

Έχοντας υπόψη:

1) Τις διατάξεις του άρθρου 203 του π.δ. 410/1995.

2) Τις διατάξεις των άρθρων 2 και 6 του ν. 2503/1997.

3) Τις διατάξεις του άρθρου 1 του ν. 2469/1997.

4) Την υπ' αριθμ. 2682/2001 (ΦΕΚ 597/2001/τ.Β΄) απόφαση του Γενικού Γραμματέα Περιφέρειας Θεσσαλίας, περί παροχής εξουσιοδότησης υπογραφής στον Προϊστάμενο της Δ/νσης Αυτ/σης και Αποκ/σης «Με εντολή Γενικού Γραμματέα Περιφέρειας».

5) Την υπ' αριθμ. 10433/1999 απόφασή μας με την οποία συστήσαμε Νομικό πρόσωπο με την επωνυμία «Αθλητικός Οργανισμός Δήμου Πλατυκάμπου».

6) Την υπ' αριθμ. 61/2006 απόφαση του Δημοτικού Συμβουλίου Πλατυκάμπου, περί τροποποίησης του σχετικού άρθρου της συστατικής πράξης του Νομικού προσώπου όσον αφορά την ετήσια επιχορήγηση, αποφασίζουμε:

Τροποποιούμε την υπ' αριθμ. 10433/1999 απόφασή μας περί σύστασης Νομικού Προσώπου με την επωνυμία «Αθλητικός Οργανισμός Δήμου Πλατυκάμπου» ως προς την παρ. 4α της συστατικής πράξης του «ΠΟΡΟΙ ΤΟΥ ΝΟΜΙΚΟΥ ΠΡΟΣΩΠΟΥ» και στο εξής η ετήσια επιχορήγηση από το Δήμο Πλατυκάμπου θα ανέρχεται στο ποσό των 80.000 ευρώ.

Με την παρούσα απόφαση προκαλείται δαπάνη σε βάρος του προϋπολογισμού του δήμου Πλατυκάμπου, για το οικονομικό έτος 2006 ύψους 80.000 ευρώ.

Η απόφαση αυτή να δημοσιευθεί στην Εφημερίδα της Κυβερνήσεως.

Λάρισα, 17 Απριλίου 2006

Με εντολή Γενικού Γραμματέα Περιφέρειας
Ο Προϊστάμενος Διεύθυνσης
Γ. ΣΑΚΚΑΣ

Αριθμ. οικ. 6858 (6)

Τροποποίηση της συστατικής πράξης του Νομικού Προσώπου με την επωνυμία «Οργανισμός Κοινωνικής Αλληλεγγύης Δήμου Πλατυκάμπου».

Ο ΓΕΝΙΚΟΣ ΓΡΑΜΜΑΤΕΑΣ ΠΕΡΙΦΕΡΕΙΑΣ ΘΕΣΣΑΛΙΑΣ

Έχοντας υπόψη:

1) Τις διατάξεις του άρθρου 203 του π.δ. 410/1995.

2) Τις διατάξεις των άρθρων 2 και 6 του ν. 2503/1997.

3) Τις διατάξεις του άρθρου 1 του ν. 2469/1997.

4) Την υπ' αριθμ. 2682/2001 (ΦΕΚ 597/2001/τ.Β΄) απόφαση του Γενικού Γραμματέα Περιφέρειας Θεσσαλίας, περί παροχής εξουσιοδότησης υπογραφής στον Προϊστάμενο της Δ/νσης Αυτ/σης και Αποκ/σης «Με εντολή Γενικού Γραμματέα Περιφέρειας».

5) Την υπ' αριθμ. 2374/2000 απόφασή μας με την οποία συστήσαμε Νομικό πρόσωπο με την επωνυμία «Οργανισμός Κοινωνικής Αλληλεγγύης Δήμου Πλατυκάμπου».

6) Την υπ' αριθμ. 61/2006 απόφαση του Δημοτικού Συμβουλίου Πλατυκάμπου, περί τροποποίησης του σχετικού άρθρου της συστατικής πράξης του Νομικού Προσώπου όσον αφορά την ετήσια επιχορήγηση, αποφασίζουμε:

Τροποποιούμε την υπ' αριθμ. 2374/2000 απόφασή μας περί σύστασης Νομικού Προσώπου με την επωνυμία «Οργανισμός Κοινωνικής Αλληλεγγύης Δήμου Πλατυκάμπου» ως προς την παρ. 4α της συστατικής πράξης του «ΠΟΡΟΙ ΤΟΥ ΝΟΜΙΚΟΥ ΠΡΟΣΩΠΟΥ» και στο εξής η ετήσια επιχορήγηση από το Δήμο Πλατυκάμπου θα ανέρχεται στο ποσό των 60.000 ευρώ.

Με την παρούσα απόφαση προκαλείται δαπάνη σε βάρος του προϋπολογισμού του δήμου Πλατυκάμπου, για το οικονομικό έτος 2006 ύψους 60.000 ευρώ.

Η απόφαση αυτή να δημοσιευθεί στην Εφημερίδα της Κυβερνήσεως.

Λάρισα, 17 Απριλίου 2006

Με εντολή Γενικού Γραμματέα Περιφέρειας
Ο Προϊστάμενος Διεύθυνσης
Γ. ΣΑΚΚΑΣ

(7)

Χορήγηση άδειας ασκήσεως επαγγέλματος Κοινωνικού Λειτουργού στην Αλμπάνη Ελένη του Νικολάου, κατοίκου Πατρών.

Ο ΝΟΜΑΡΧΗΣ ΑΧΑΪΑΣ

Με την υπ' αριθμ. 2629/2006 απόφαση του Νομάρχη Αχαΐας χορηγείται στην Κοινωνική Λειτουργό Αλμπάνη Ελένη του Νικολάου κάτοικο Πατρών, άδεια ασκήσεως επαγγέλματος Κοινωνικού Λειτουργού.

Με εντολή Νομάρχη
Η Διευθύντρια
Π. ΧΡΟΝΟΠΟΥΛΟΥ

(8)

Χορήγηση άδειας ασκήσεως επαγγέλματος Κοινωνικού Λειτουργού στην ΠΑΡΓΑΝΑ Μαρία του Θεοδώρου.

Ο ΝΟΜΑΡΧΗΣ ΘΕΣΠΡΩΤΙΑΣ

Με την υπ' αριθμ. Ε1/1639/28.4.2006 απόφαση Νομάρχη Θεσπρωτίας, χορηγείται άδεια άσκησης επαγγέλματος Κοινωνικού Λειτουργού στην ΠΑΡΓΑΝΑ Μαρία του Θεοδώρου.

Με εντολή Νομάρχη
Ο Προϊστάμενος Διεύθυνσης
Π. ΤΑΣΙΟΣ

Αριθμ. 2359 (9)

Καθιέρωση υπερωριακής απασχόλησης υπαλλήλων της Δ/νσης Εμπορίου - Τουρισμού & Απασχόλησης της Ν.Α. Λάρισας, από 1.5.2006 - 31.12.2006.

Ο ΝΟΜΑΡΧΗΣ ΛΑΡΙΣΑΣ

Έχοντας υπόψη:

1. Τις διατάξεις του π.δ. 30/1996 «Κώδικας Νομαρχιακής Αυτοδιοίκησης».

2. Τον Οργανισμό Εσωτερικής Υπηρεσίας της Νομαρχιακής Αυτοδιοίκησης Λάρισας (υπ' αριθμ. 20/27.4.1995 ΦΕΚ 412/τ.Β΄/12.5.1995 απόφαση), όπως τροποποιήθηκε και συμπληρώθηκε μεταγενέστερα (υπ' αριθμ. 46/29.3.2005 ΦΕΚ 549/τ.Β΄/25.4.2005 απόφαση).

3. Το άρθρο 3 του ν. 3103/2003 (ΦΕΚ 23/Α/29.1.2003) με το οποίο μεταβιβάζεται η αρμοδιότητα του ελέγχου Μέτρων και Σταθμών στις Δ/νσεις Εμπορίου των Νομαρχιακών Αυτοδιοικήσεων.

4. Το άρθρο 12 παρ. 2β του ν. 3190/2003 (ΦΕΚ 249/Α/30.10.2003) με το οποίο διατίθεται ποσοστό 25% των ετησίων εισπράξεων από τους ελέγχους Μέτρων και Σταθμών, με κοινή απόφαση των Υπουργών Ανάπτυξης και Οικονομίας-Οικονομικών, στις κατά τόπου Υπηρεσίες Εμπορίου των Νομαρχιακών Αυτοδιοικήσεων για την αντιμετώπιση των εν γένει αναγκών των κλιμακίων ελέγχου.

5. Το άρθρο 8 του π.δ. 524/1978 «Περί κωδικοποιήσεως σε ενιαίο κείμενο των ισχυουσών διατάξεων των αναφερομένων στην εισαγωγή στην Ελλάδα του Διεθνούς Συστήματος Μέτρων και Σταθμών».

6. Την υπ' αριθμ. Φ2-222/9.2.2006 απόφαση του Υφυπουργού Ανάπτυξης για τον χρόνο διενέργειας του Περιοδικού Ελέγχου Μέτρων και Σταθμών έτους 2006.

7. Την υπ' αριθμ. Φ2-657/28.5.2004 εγκύκλιο της Δ/νσης Μετρολογίας του Υπουργείου Ανάπτυξης για τον τρόπο διενέργειας του Περιοδικού Ελέγχου Μέτρων και Σταθμών.

8. Το υπ' αριθμ. Φ2-1183/12.10.1994 έγγραφο της Δ/νσης Μετρολογίας του Υπουργείου Ανάπτυξης σχετικά με τον έλεγχο των βυτιοφόρων μεταφοράς και διανομής πετρελαίου θέρμανσης.

9. Τις υπηρεσιακές ανάγκες, που προκύπτουν από την εφαρμογή του ν. 3103/2003.

10. Το γεγονός ότι από την απόφαση αυτή προκαλείται δαπάνη σε βάρος του λογαριασμού Μέτρων και Σταθμών της Δ/νσης Εμπορίου της Νομαρχιακής Αυτ/σης Λάρισας, που δημιουργήθηκε βάσει του άρθρου 12 του ν. 3190/2003, αποφασίζουμε:

1. Εγκρίνουμε για το από 1.5.2006 έως 31.12.2006 χρονικό διάστημα την καθιέρωση υπερωριακής εργασίας μέχρι της 22ας βραδινής ώρας για 8 υπαλλήλους της Δ/νσης Εμπορίου-Τουρισμού και Απασχόλησης της Νομαρχιακής Αυτοδιοίκησης Λάρισας.

2. Έργο των παραπάνω υπαλλήλων που θα εργασθούν υπερωριακά είναι η διενέργεια αρχικού, περιοδικού και εκτάκτου ελέγχου Μέτρων και Σταθμών, λοιπών μετρολογικών ελέγχων, καθώς και ο έλεγχος των βυτιοφόρων αυτοκινήτων μεταφοράς και διανομής υγρών καυσίμων για την προστασία του καταναλωτικού κοινού από τυχόν καταδολιεύσεις κατά τις παραδόσεις του πετρελαίου θέρμανσης.

3. Ώρες μηνιαίας απασχόλησης κατά υπάλληλο μέχρι (60). Απαιτ. δαπάνη 6.000,00 ευρώ.

4. Αριθμός υπαλλήλων 8. Συνολικός αριθμός ωρών 1200.

5. Η δαπάνη θα καλυφθεί από τον λογαριασμό Μέτρων και Σταθμών της Δ/νσης Εμπορίου της Νομαρχιακής Αυτοδιοίκησης Λάρισας.

6. Ο προϊστάμενος της Δ/νσης Εμπορίου-Τουρισμού και Απασχόλησης της Νομαρχιακής Αυτοδιοίκησης Λάρισας θα βεβαιώσει την πραγματοποίηση της υπερωριακής απασχόλησης καθώς και την εκτέλεση του αντίστοιχου έργου.

7. Η απόφαση αυτή ισχύει ένα μήνα πριν τη δημοσίευσή της στην Εφημερίδα της Κυβερνήσεως και μέχρι 31.12.2006.

Η απόφαση αυτή να δημοσιευθεί στην Εφημερίδα της Κυβερνήσεως.

Λάρισα, 28 Απριλίου 2006

Ο Νομάρχης
ΛΟΥΚΑΣ ΚΑΤΣΑΡΟΣ

(10)

Χορήγηση άδειας ασκήσεως επαγγέλματος Κοινωνικού Λειτουργού στον Παπαδόπουλο Αργύριο του Κωνσταντίνου.

Ο ΝΟΜΑΡΧΗΣ ΠΕΙΡΑΙΑ

Με την υπ' αριθμ. 2335/25.4.2006 απόφαση του Νομάρχη Πειραιά χορηγείται στον Παπαδόπουλο Αργύριο του Κωνσταντίνου άδεια άσκησης επαγγέλματος Κοινωνικού Λειτουργού.

Με εντολή Νομάρχη
Ο Αντινομάρχης
ΒΑΣ. ΒΑΛΣΑΜΑΚΗΣ

Αριθμ. Δ.Δ1.1/2001/Φ.008 (11)

Μεταφορά κενών οργανικών θέσεων ΔΕΠ στα Τμήματα του Ιονίου Πανεπιστημίου.

Ο ΠΡΥΤΑΝΗΣ ΤΟΥ ΙΟΝΙΟΥ ΠΑΝΕΠΙΣΤΗΜΙΟΥ

Έχοντας υπόψη:

1. το π.δ. 83/1984 «Ίδρυση Πανεπιστημίου (...) Ιονίου» (ΦΕΚ 31/1984, τ.Α΄), όπως συμπληρώθηκε και τροποποιήθηκε με το π.δ. 302/1985 (ΦΕΚ 113/1985, τ.Α΄), σύμφωνα με το οποίο ιδρύθηκαν στο Ιόνιο Πανεπιστήμιο 84 οργανικές θέσεις ΔΕΠ,

2. το ν. 1268/1982 «Δομή και λειτουργία ΑΕΙ»,

3. την παρ. 5α του άρθρου 14 του ν. 2817/2000 (ΦΕΚ 78/14.3.2000, τ.Α΄),

4. την παρ. 5 του άρ. 1 του ν. 3255/2004 (ΦΕΚ 138/22.7.2004, τ.Α΄), σύμφωνα με τον οποίο ιδρύθηκαν στο Ιόνιο Πανεπιστήμιο 42 οργανικές θέσεις ΔΕΠ,

5. το υπ' αριθμ. 35492/Β1/6.4.2006 έγγραφο του Υπουργείου Εθνικής Παιδείας και Θρησκευμάτων,

6. την απόφαση του Πρυτανικού Συμβουλίου του Ιονίου Πανεπιστημίου (11η συνεδρίαση/11.4.2006).

7. Το γεγονός ότι από την απόφαση αυτή δεν προκαλείται δαπάνη εις βάρος του προϋπολογισμού του Ιονίου Πανεπιστημίου, αποφασίζουμε:

Μεταφέρουμε δώδεκα (12) κενές οργανικές θέσεις Διδακτικού Ερευνητικού Προσωπικού (ΔΕΠ) του Ιονίου Πανεπιστημίου στα Τμήματα αυτού ως ακολούθως:

	ΤΜΗΜΑ	ΘΕΣΕΙΣ
1.	Ιστορίας	1
2.	Ξένων Γλωσσών, Μετάφρασης και Διερμηνείας	1
3.	Μουσικών Σπουδών	1
4.	Αρχειονομίας και Βιβλιοθηκονομίας	1
5.	Τεχνών Ήχου και Εικόνας	4
6.	Πληροφορικής	4
	ΣΥΝΟΛΟ	12

Ως εκ τούτου οι οργανικές θέσεις Διδακτικού Εκπαιδευτικού Προσωπικού (ΔΕΠ) που έχουν κατανεμηθεί συνολικά μέχρι σήμερα στα Τμήματα του Ιονίου Πανεπιστημίου έχουν ως εξής:

	ΤΜΗΜΑ	ΘΕΣΕΙΣ
1.	Ιστορίας	26
2.	Ξένων Γλωσσών, Μετάφρασης και Διερμηνείας	26
3.	Μουσικών Σπουδών	24
4.	Αρχειονομίας και Βιβλιοθηκονομίας	24
5.	Τεχνών Ήχου και Εικόνας	13
6.	Πληροφορικής	13
	ΣΥΝΟΛΟ	126

Πέραν των ανωτέρω οργανικών θέσεων ΔΕΠ, στα Τμήματα του Ιονίου Πανεπιστημίου, έχουν ιδρυθεί προσωποπαγείς θέσεις ως ακολούθως:

Τμήμα Ιστορίας: Δύο (2)

Τμήμα Ξένων Γλωσσών Μετάφρασης και Διερμηνείας: Μία (1)

Τμήμα Αρχειονομίας και Βιβλιοθηκονομίας: Μία (1).

Η απόφαση αυτή να δημοσιευθεί στην Εφημερίδα της Κυβερνήσεως.

Κέρκυρα, 4 Μαΐου 2006

Ο Πρύτανης
ΔΗΜΗΤΡΙΟΣ ΤΣΟΥΓΚΑΡΑΚΗΣ



ΑΠΟ ΤΟ ΕΘΝΙΚΟ ΤΥΠΟΓΡΑΦΕΙΟ
ΚΑΠΟΔΙΣΤΡΙΟΥ 34 * ΑΘΗΝΑ 104 32 * ΤΗΛ. 210 52 79 000 * FAX 210 52 21 004
ΗΛΕΚΤΡΟΝΙΚΗ ΔΙΕΥΘΥΝΣΗ: http://www.et.gr – e-mail: webmaster@et.gr